



# Realschule + / Gebäude 12

Eingang /  
Ausgang  
(7a / 9b / 7b)

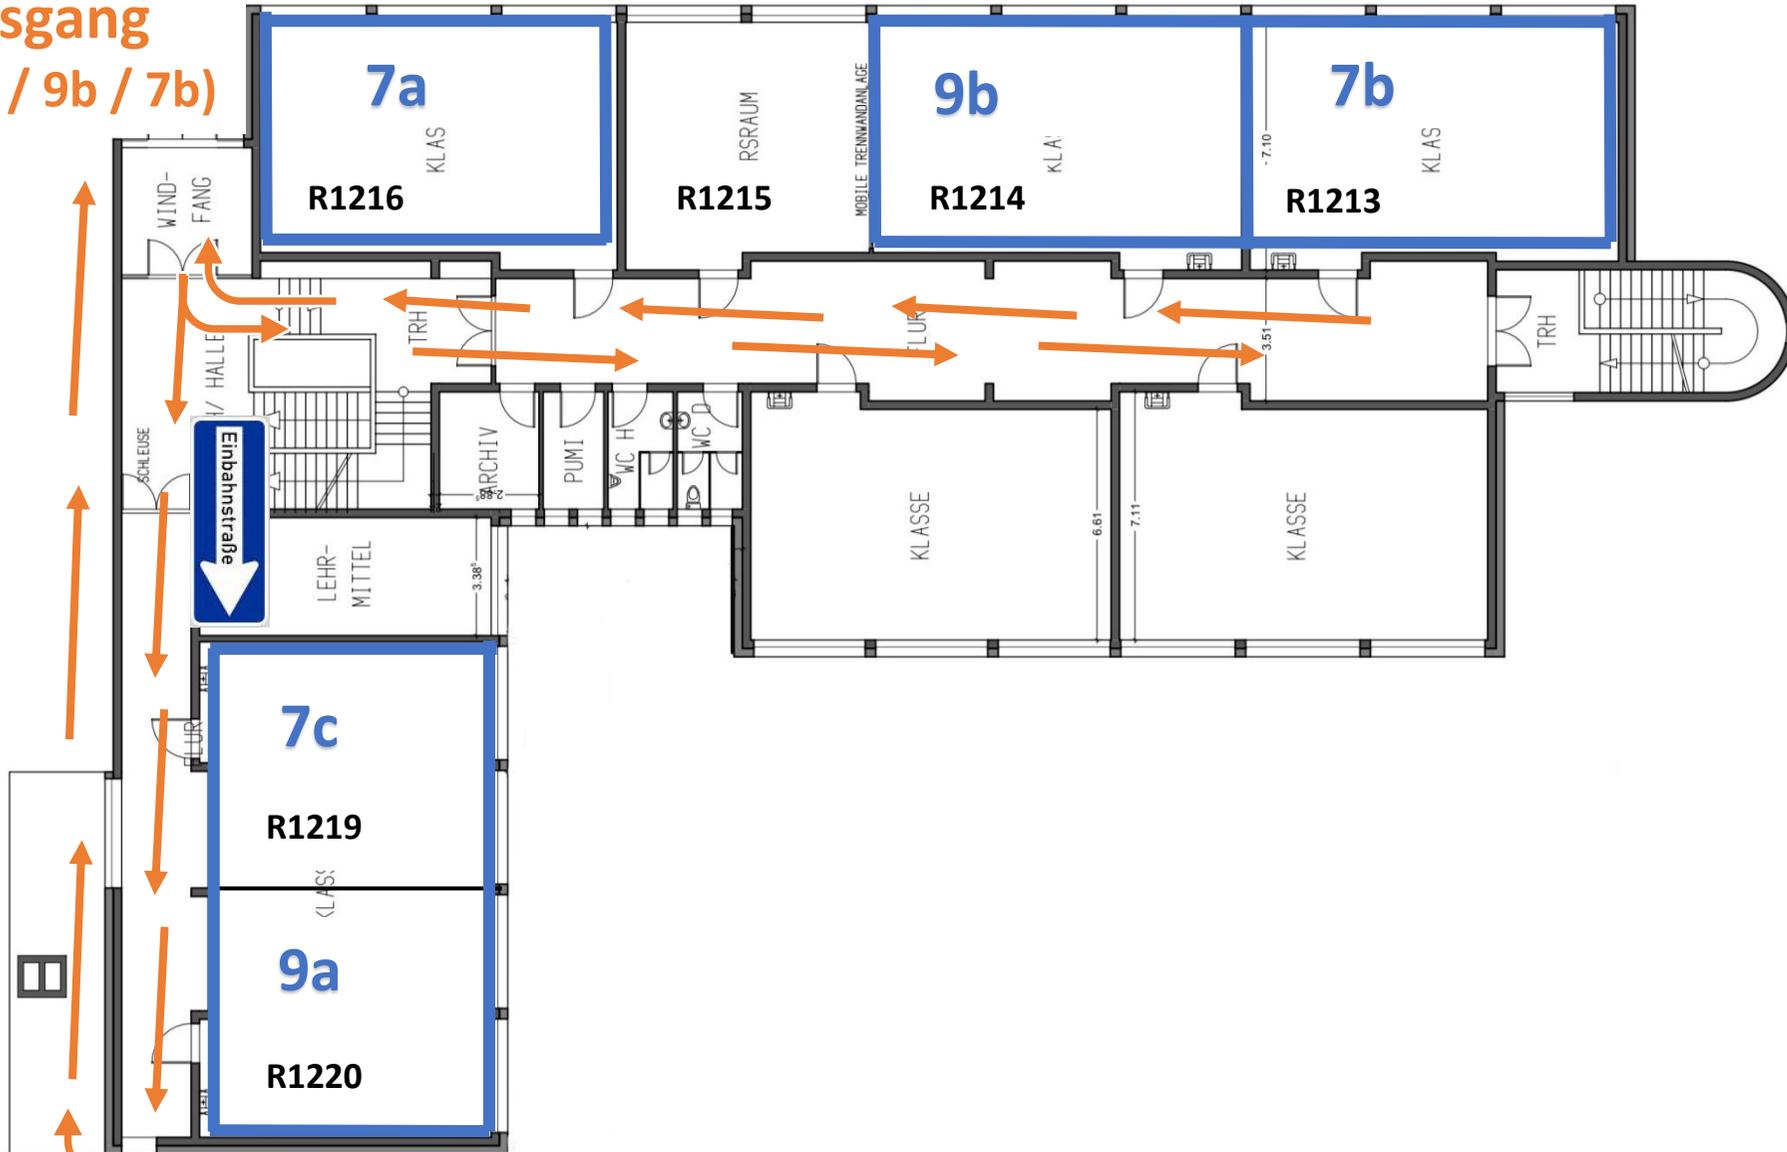


Ausgang (7c / 9a)


Modul  
M01 bis M04  
Boutique

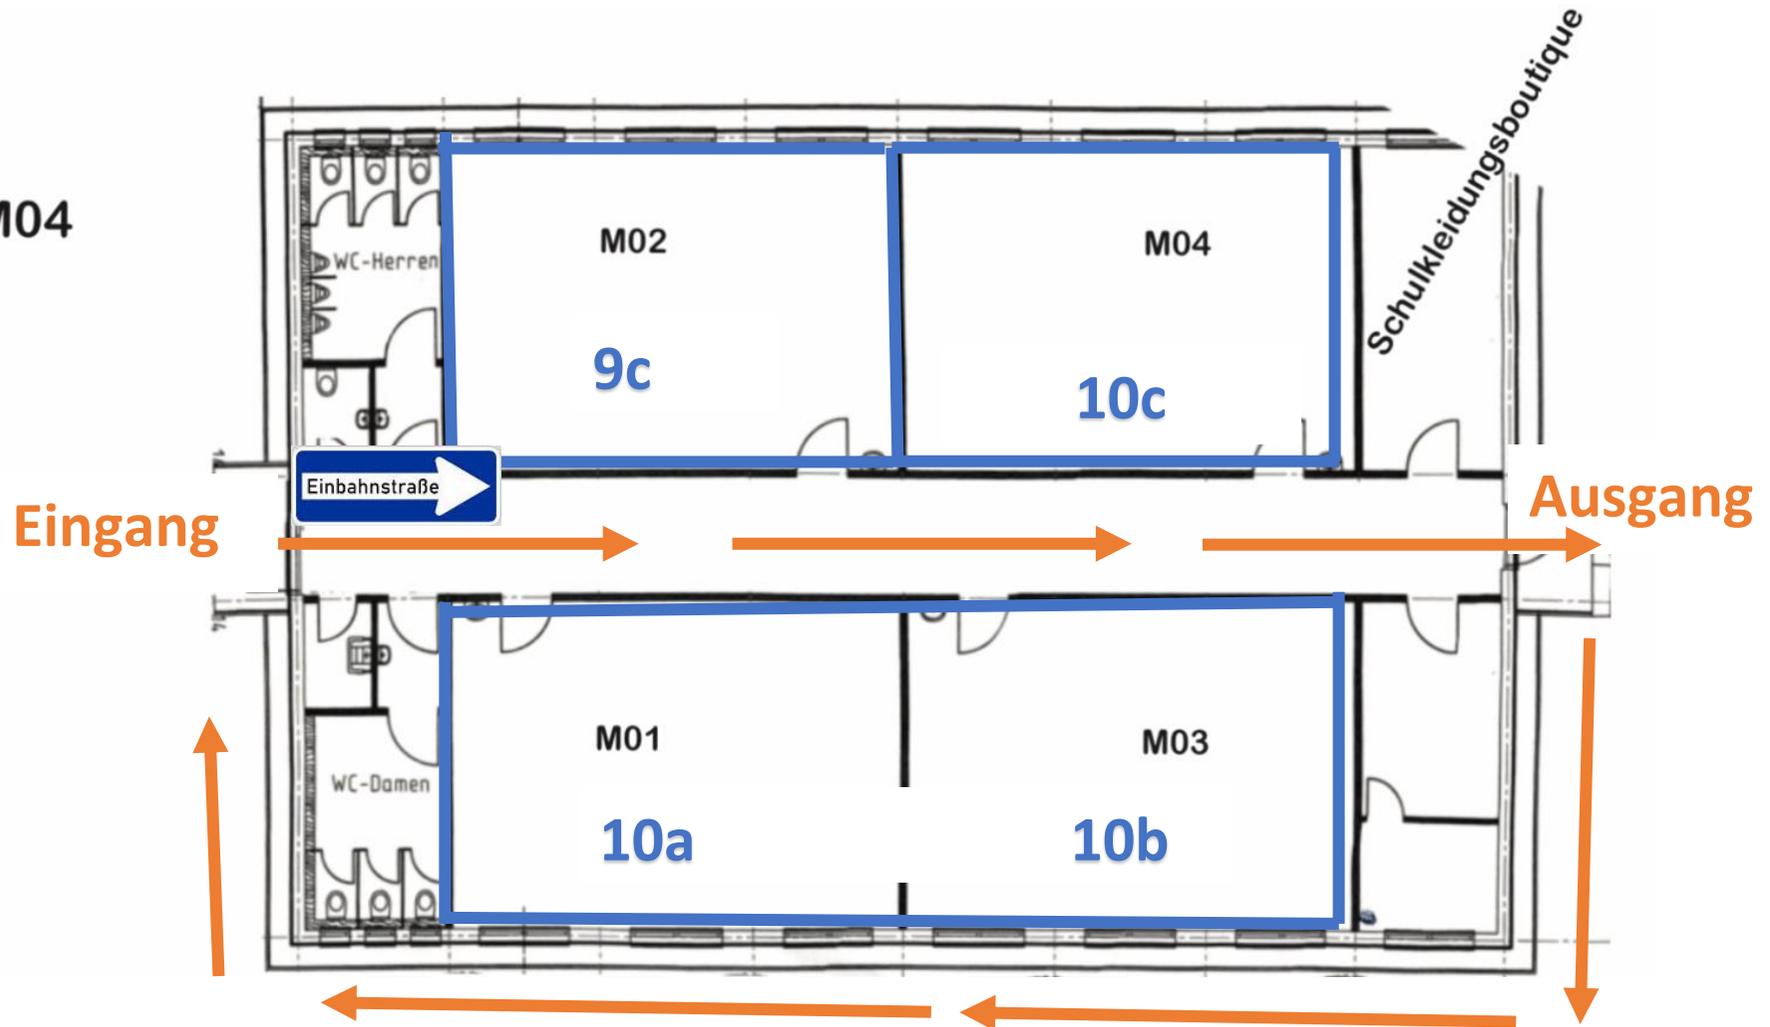


**Bauteil B**  
**R201 bis 206**

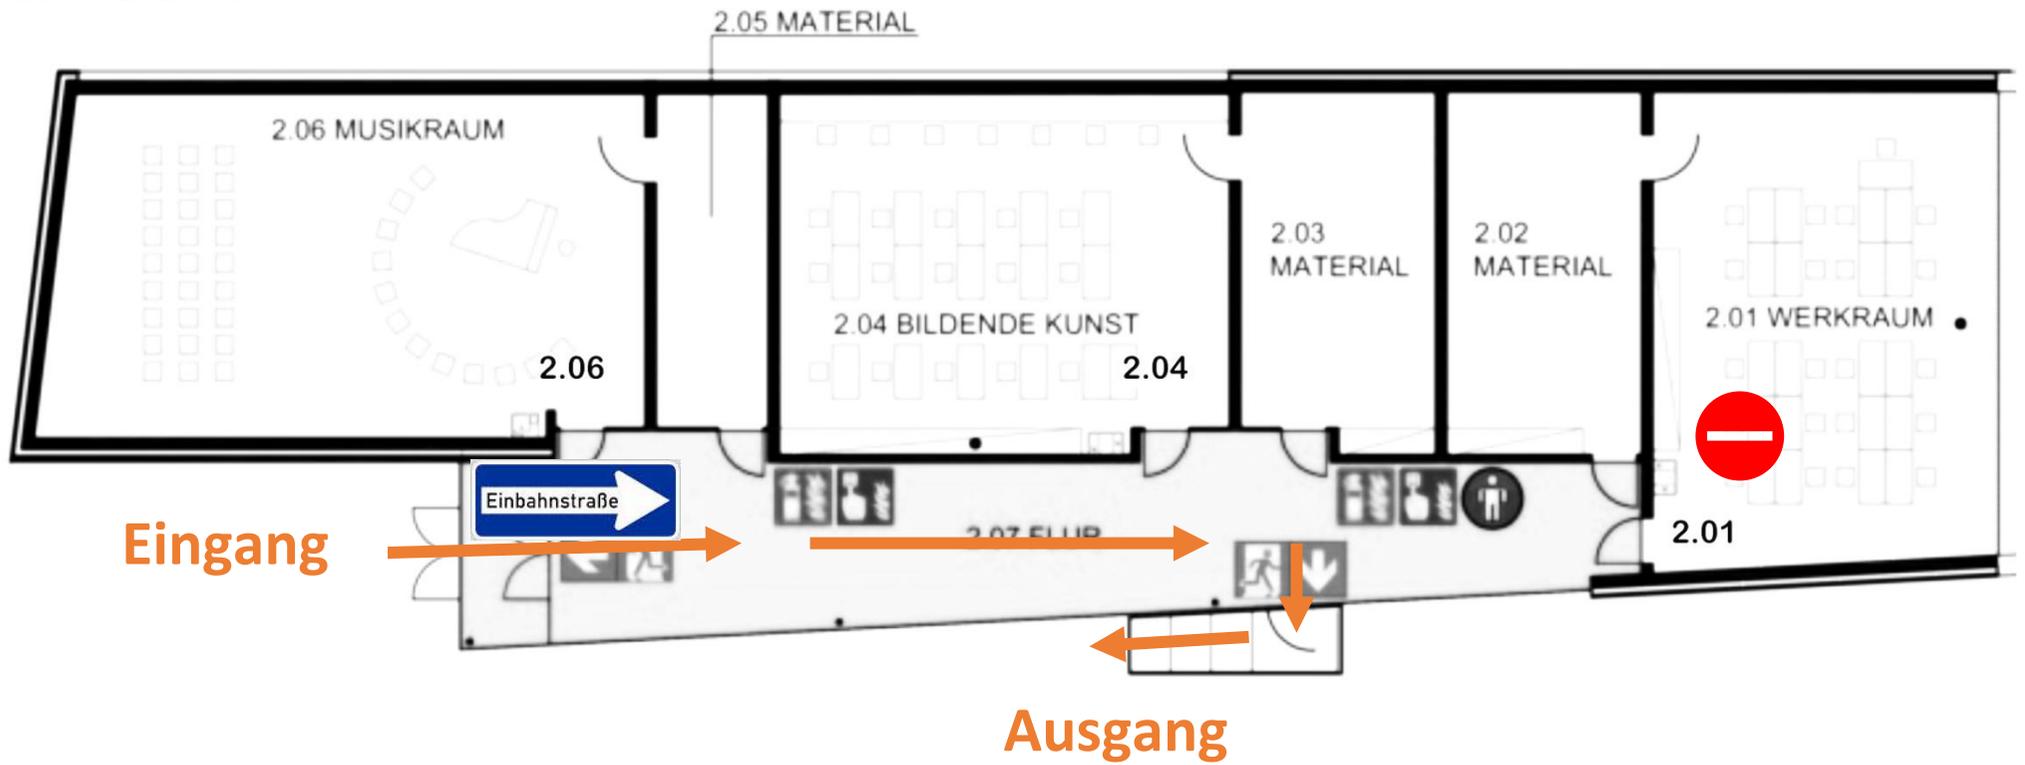

2. Obergeschoss  
R407 bis 422  
Fachräume

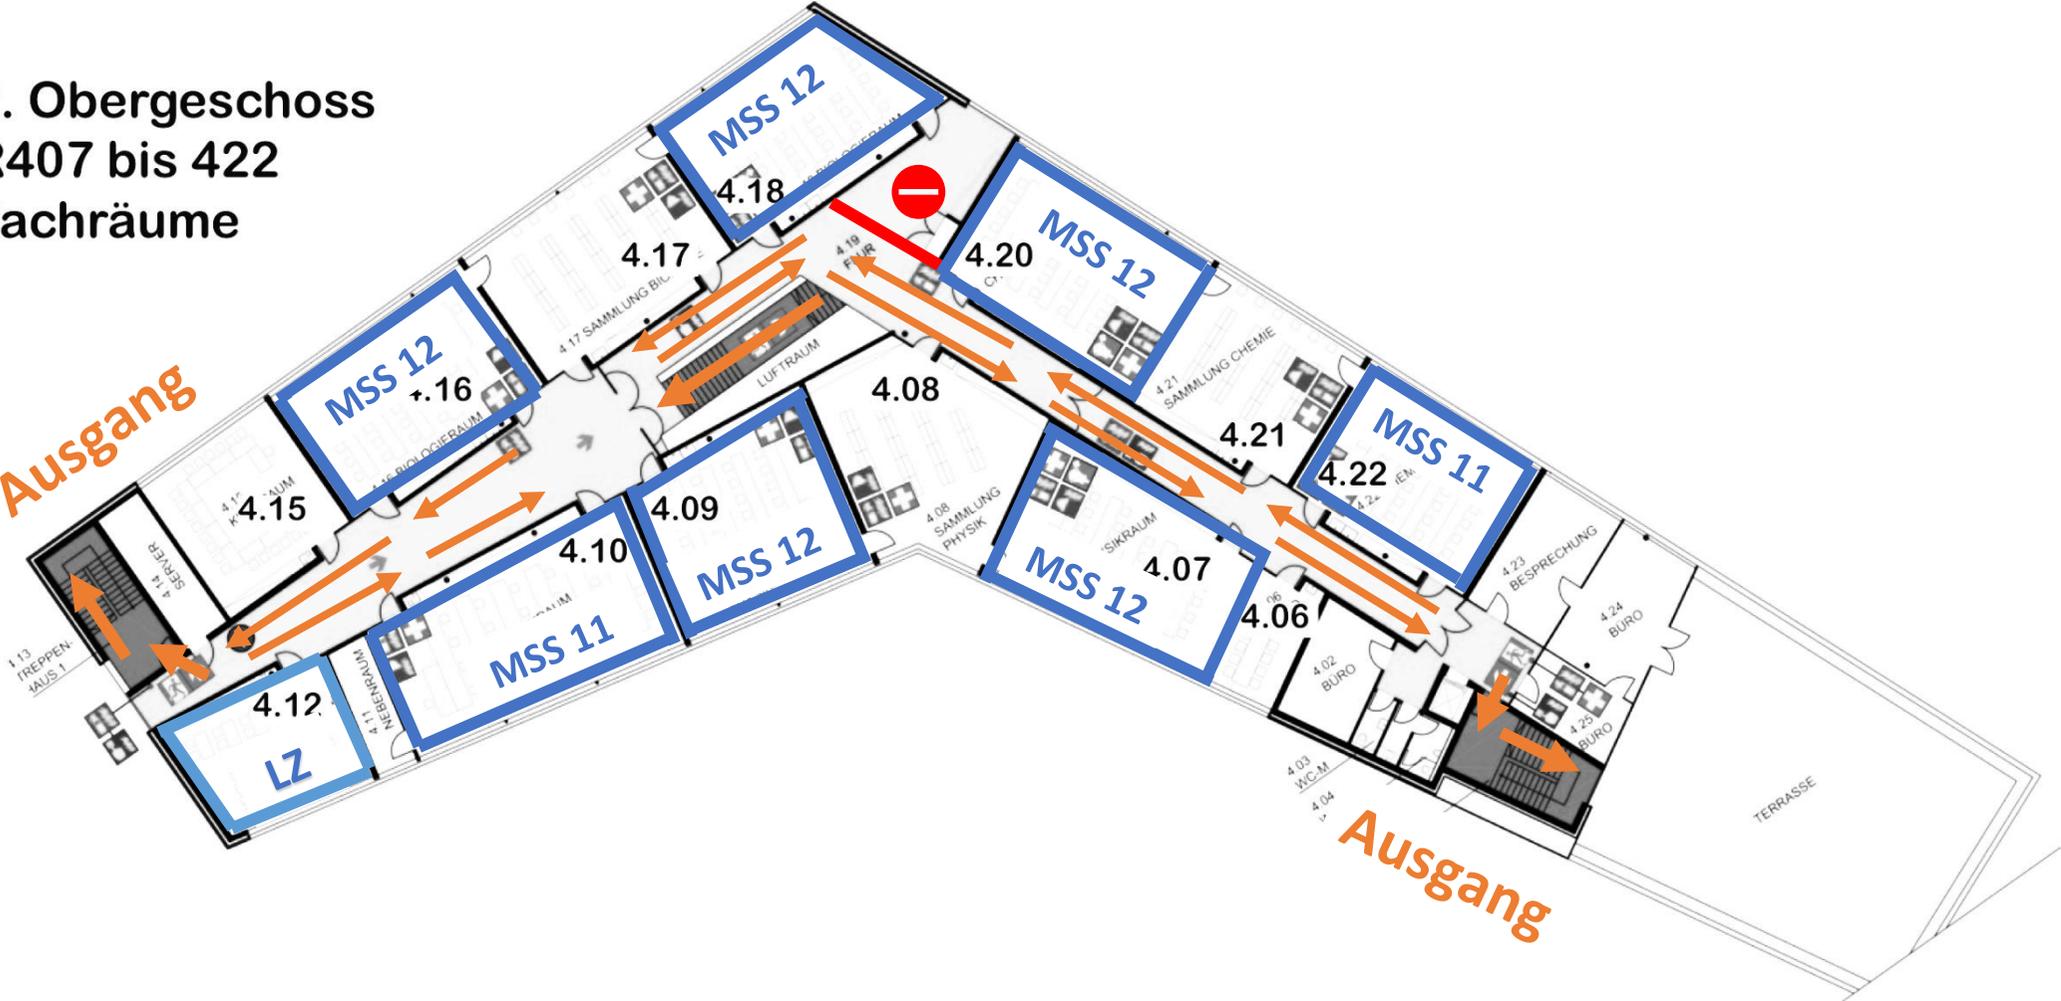

1. Obergeschoss  
R301 bis 321 und  
Bibliothek

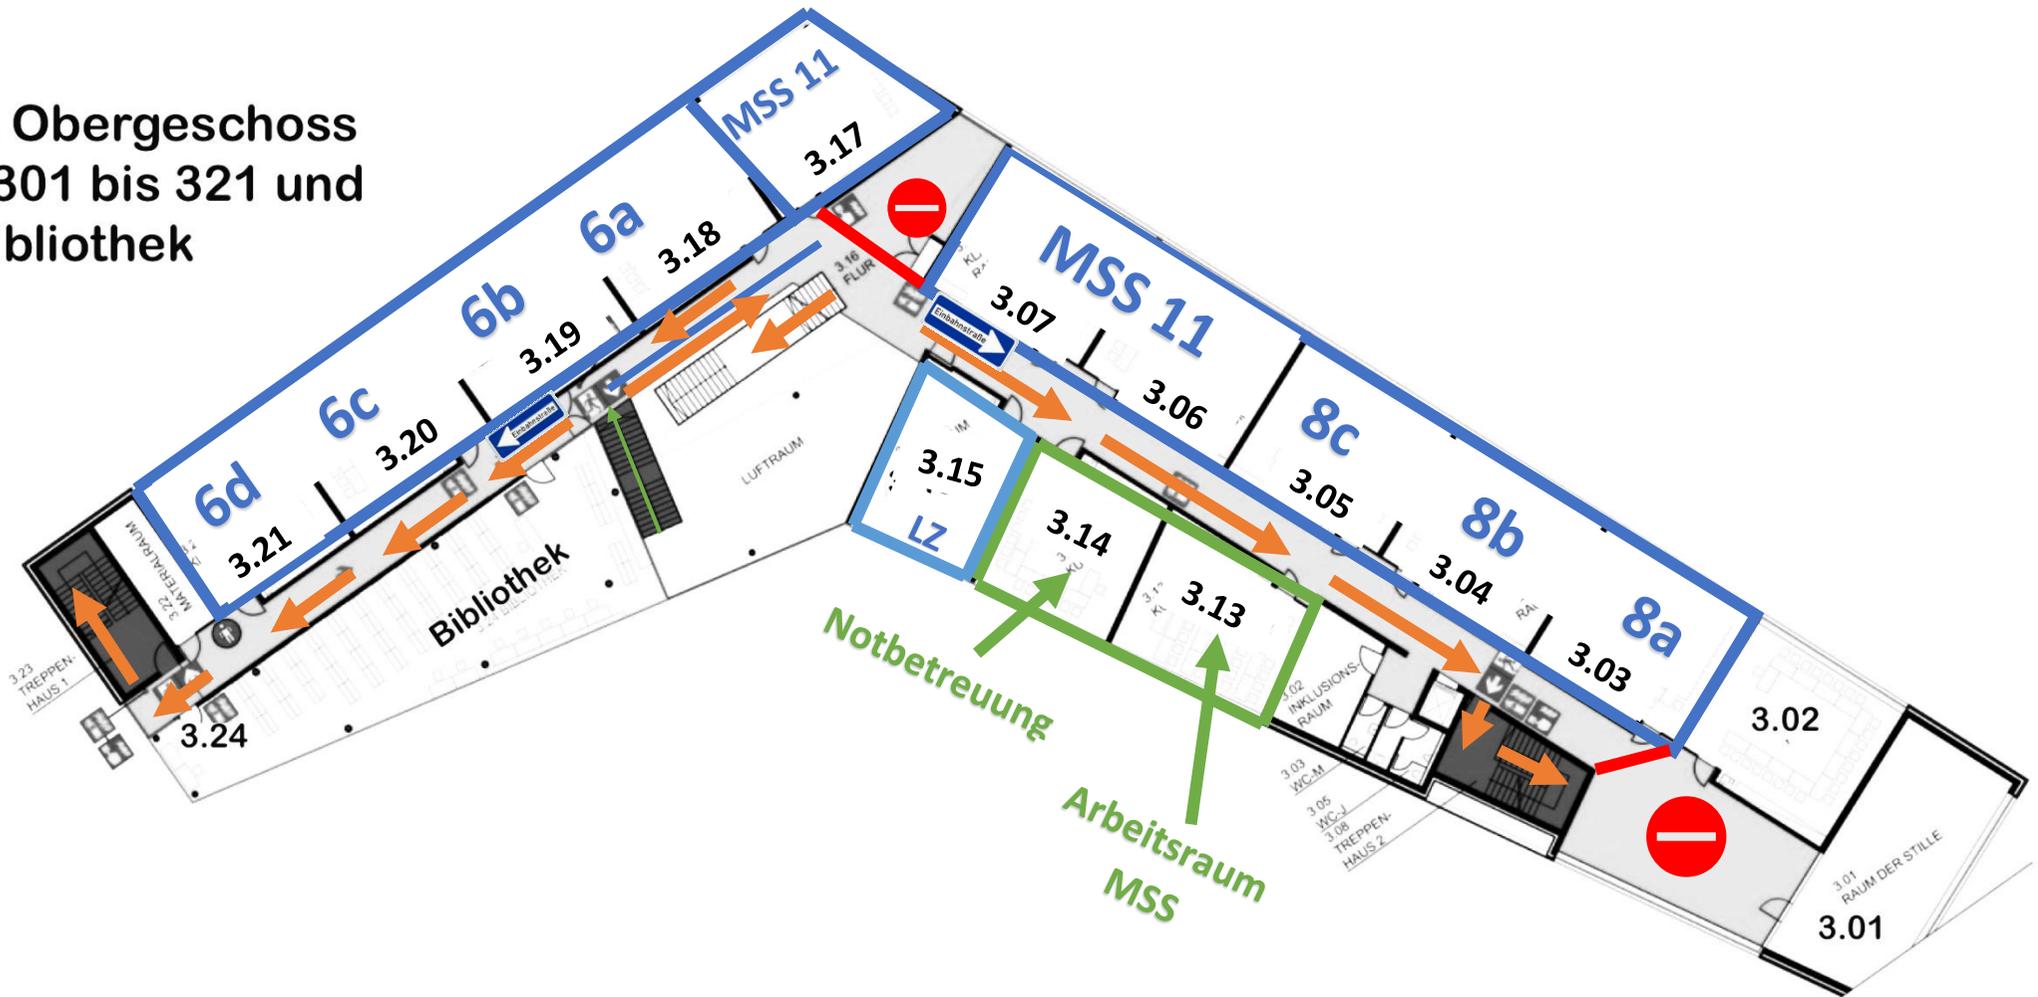

Erdgeschoss  
R209 bis 217

Ab 22.06.2020:  
Buchrücknahme in R2.17

